


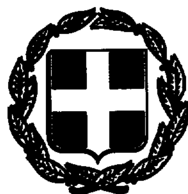

ΕΦΗΜΕΡΙΣ ΤΗΣ ΚΥΒΕΡΝΗΣΕΩΣ

ΤΗΣ ΕΛΛΗΝΙΚΗΣ ΔΗΜΟΚΡΑΤΙΑΣ

ΤΕΥΧΟΣ ΤΕΤΑΡΤΟ Αρ. Φύλλου 376

1 Ιουνίου 1995

ΠΕΡΙΕΧΟΜΕΝΑ

ΠΟΛΕΟΔΟΜΙΑ

ΔΙΑΤΑΓΜΑΤΑ

ΠΟΛΕΟΔΟΜΙΑ

ΔΙΑΤΑΓΜΑΤΑ

(1)

«Καθορισμός (συμπλήρωση) του ορίου διαχωρισμού των τομέων όρων δόμησης Ια και IV του ρυμοτομικού σχεδίου του Δήμου Μυτιλήνης (ν. Λέσβου)».

Ο ΠΡΟΕΔΡΟΣ
ΤΗΣ ΕΛΛΗΝΙΚΗΣ ΔΗΜΟΚΡΑΤΙΑΣ

Έχοντας υπόψη:

1. Τις διατάξεις του άρθρου 9 του ν. δ/τος της 17.7.1923 «Περί σχεδίων πόλεων κλπ.» (Α' 228) όπως μεταγενέστερα τροποποιήθηκαν και συμπληρώθηκαν.
2. Τις διατάξεις της παρ. 1 του άρθρου 4 του ν. 1577/1985 «Γενικός οικοδομικός Κανονισμός» (Α' 210), όπως τροποποιήθηκαν με τις διατάξεις του ν. 1772/1988 «Τροποποίηση διατάξεων του ν. 1577/1985 «ΓΟΚ» και άλλες διατάξεις» (Α' 91).
3. Τις διατάξεις του άρθρου 29Α του ν. 1558/1985 «Κυβέρνηση και Κυβερνητικά Όργανα» (Α' 137) όπως αυτό προστέθηκε με το άρθρο 27 του ν. 2081/1992 (Α' 154).
4. Τις 66/1987 και 72/1987 γνωμοδοτήσεις του δημοτικού συμβουλίου Μυτιλήνης (ν. Λέσβου).
5. Την από 2.9.1993 εισήγηση - αιτιολογημένη έκθεση της Δ/νσης Πολεοδομικού Σχεδιασμού - Τμήμα Παραδοσιακών Οικισμών.
6. Την 525/1993 γνωμοδότηση του Κεντρικού Συμβουλίου Χωροταξίας Οικισμού και Περιβάλλοντος.
7. Το γεγονός ότι από τις κανονιστικές διατάξεις αυτού του δ/τος δεν προκαλείται δαπάνη σε βάρος του κρατικού προϋπολογισμού και του οικείου Ο.Τ.Α.
8. Την 118/1995 γνωμοδότηση του Συμβουλίου της Επικρατείας με πρόταση του Υπουργού Περιβάλλοντος Χωροταξίας και Δημοσίων Έργων, αποφασίζουμε:

Άρθρο 1

Καθορίζεται (συμπληρώνεται) το όριο διαχωρισμού των τομέων όρων δόμησης Ια και IV που καθορίστηκαν με το από 2.9.1988 π. δ/γμα (Δ' 869) στις περιοχές Επάνω Σκάλας και Κιόσκι, του βορείου τμήματος της πόλης του εγκεκριμένου ρυμοτομικού σχεδίου του δήμου Μυτιλήνης (ν. Λέσβου), όπως φαίνεται με διακεκομμένη - εστιγμένη μαύρη γραμμή, στο σχετικό πρωτότυπο διάγραμμα σε κλίμακα 1:1.000 που θεωρήθηκε από τον Προϊστάμενο της Δ/νσης Τοπογραφικών Εφαρμογών με την 9564/1995 πράξη του και που αντίτυπό του φωτοσμίκρυνση δημοσιεύεται με το παρόν διάταγμα.

Άρθρο 2

Η ισχύς του παρόντος διατάγματος αρχίζει από τη δημοσίευσή του στην Εφημερίδα της Κυβερνήσεως.

Στον Υπουργό Περιβάλλοντος Χωροταξίας και Δημοσίων Έργων αναθέτουμε τη δημοσίευση του παρόντος διατάγματος.


Αθήνα, 19 Απριλίου 1994


Ο ΠΡΟΕΔΡΟΣ ΤΗΣ ΔΗΜΟΚΡΑΤΙΑΣ

ΚΩΝΣΤΑΝΤΙΝΟΣ ΣΤΕΦΑΝΟΠΟΥΛΟΣ

Ο ΥΠΟΥΡΓΟΣ

ΚΩΣΤΑΣ ΛΑΛΙΩΤΗΣ

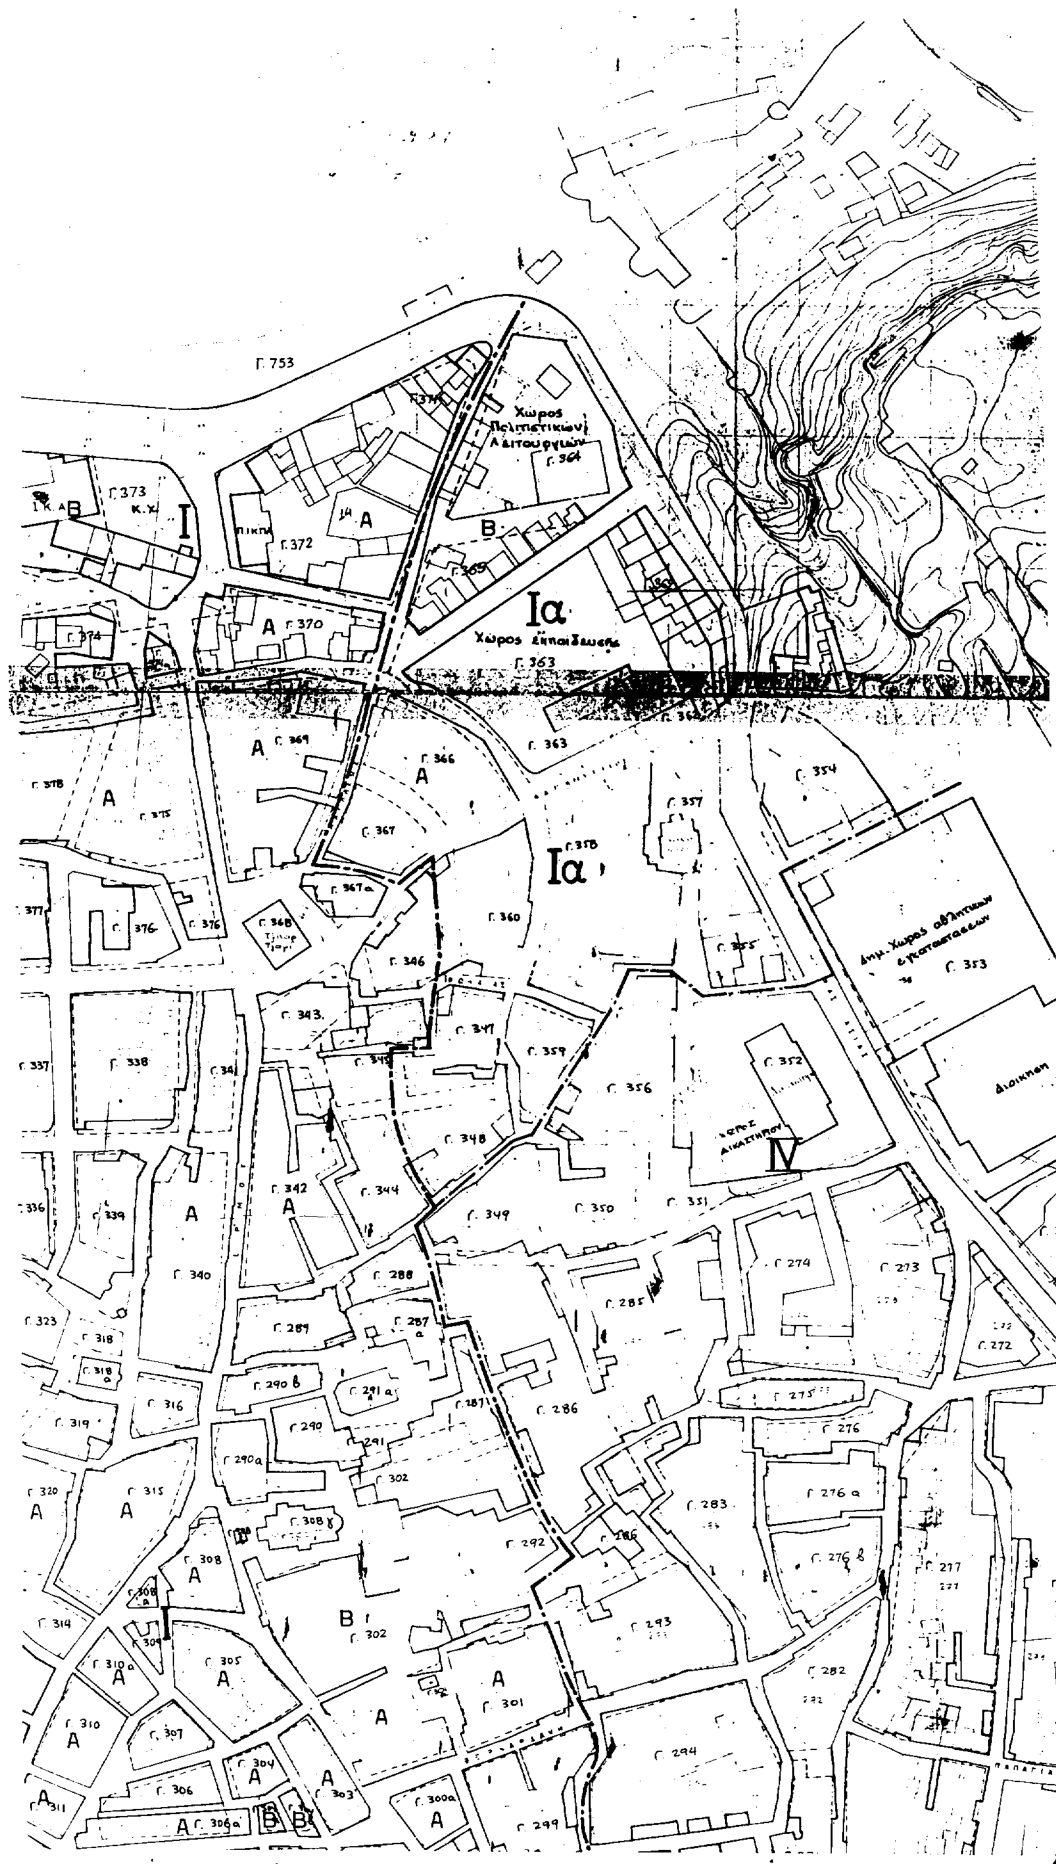
Γ. 753
Χώρος Πολιτιστικών Λειτουργιών
Γ. 364
Γ. 373
Ι
Γ. 372
Β
Α
Γ. 370
Ια
Χώρος εκπαιδεύσεως
Γ. 363
Γ. 369
Γ. 366
Γ. 367
Γ. 354
Γ. 357
Γ. 378
Γ. 360
Γ. 346
Δημ. Χώρος αθλητικών εγκαταστάσεων
Γ. 353
Γ. 352
Γ. 356
Γ. 359
Γ. 347
Γ. 343
Γ. 338
Γ. 337
Γ. 348
Γ. 344
Γ. 342
Γ. 349
Γ. 350
Γ. 351
IV
Διοίκηση
Γ. 340
Γ. 288
Γ. 285
Γ. 274
Γ. 273
Γ. 272
Γ. 289
Γ. 287
Γ. 290 β
Γ. 286
Γ. 276
Γ. 290
Γ. 302
Γ. 283
Γ. 276 α
Γ. 276 β
Γ. 277
Γ. 292
Γ. 308
Γ. 293
Γ. 305
Γ. 301
Γ. 282
Γ. 294
Γ. 306
Γ. 300α
Γ. 299
Γ. 310
Γ. 307
Γ. 304
Γ. 303
Γ. 314
Γ. 316
Γ. 319
Γ. 320
Γ. 315

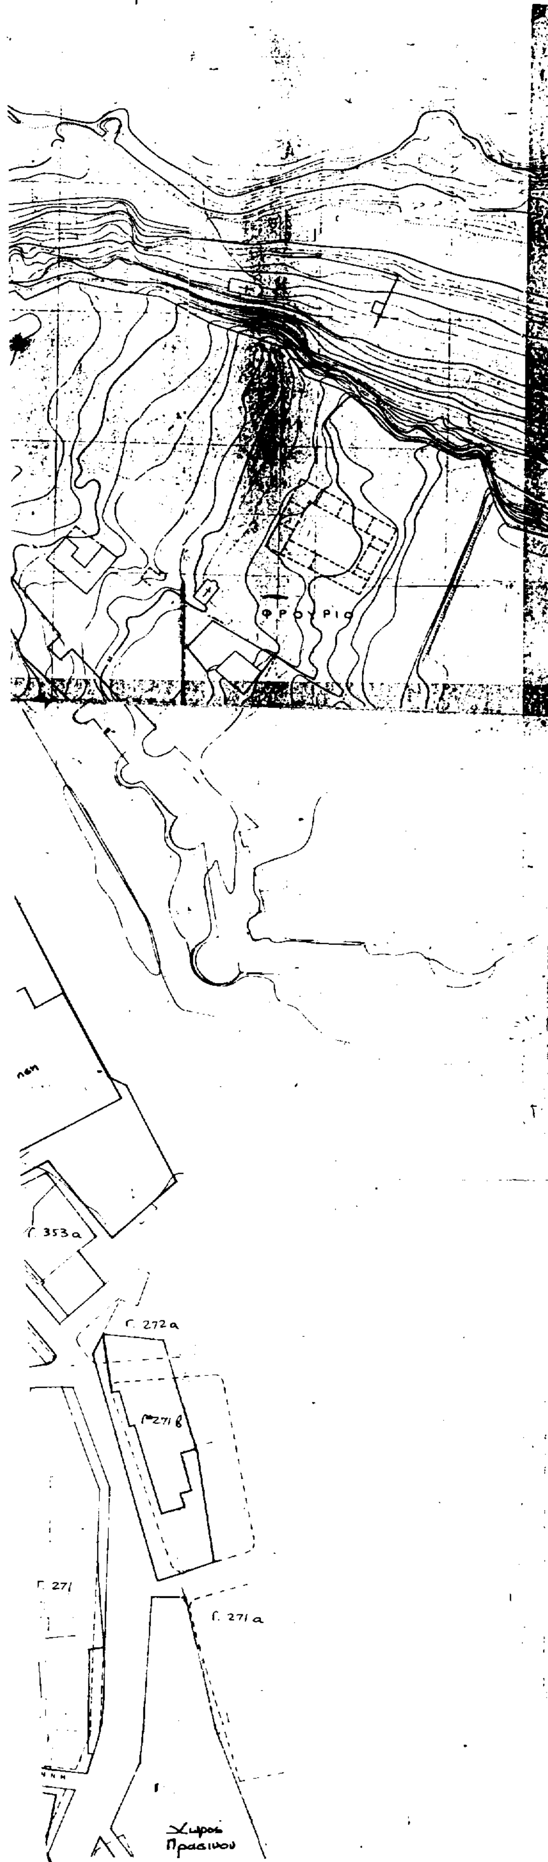

ΥΠΟΥΡΓΕΙΟ
ΠΕΡΙΒΑΛΛΟΝΤΟΣ ΧΩΡΟΤΑΞΙΑΣ & ΔΗΜ. ΕΡΓΩΝ
Αριθ. [illegible] Γ 9564/95
[illegible] "Καθορισμός (συμπλήρωση) του ορίου διαχωρισμού των τομέων όρων δόμησης Ια και IV του ρυμοτομικού σχεδίου του Δήμου Μυτιλήνης (ν. Λέσβου)"
Αθήνα 7 Απριλίου 1995
Ο Διευθυντής
Γρ. Αποστ[illegible]

Αρ. φ. 117/95 Φχ 1

Υπουργειο ΠΕ ΧΩ ΔΕ Δ/ση Πολεοδομικου Σχεδιασμου Τμημα Παραδοσιακων Οικισμων	
περιοχη ΜΥΤΙΛΗΝΗ	
θεμα ΣΥΜΠΛΗΡΩΣΗ ΟΡΙΟΥ ΔΙΑΧΩΡΙΣΜΟΥ ΤΩΝ ΤΟΜΕΩΝ Ια και IV ΤΟΥ ΕΓΚΕΚΡ. ΡΥΜΟΤ. ΣΧΕΔΙΟΥ ΜΥΤΙΛΗΝΗΣ (βορειο τμημα)	
—·— ΟΡΙΟ ΔΙΑΧΩΡΙΣΜΟΥ ΤΟΜΕΩΝ ΟΡΩΝ ΔΟΜΗΣΗΣ	
κλιμακα 1:1000	αρ. σχεδιου

ΑΠΟΦΑΣΕΙΣ

Αριθ. 58038/2370 (2)

Έγκριση Γενικού Πολεοδομικού Σχεδίου Δήμου Χαλανδρίου (Ν. Αττικής).

ΟΙ ΥΠΟΥΡΓΟΙ
ΓΕΩΡΓΙΑΣ ΚΑΙ ΠΕΡΙΒΑΛΛΟΝΤΟΣ, ΧΩΡΟΤΑΞΙΑΣ ΚΑΙ ΔΗΜΟΣΙΩΝ ΕΡΓΩΝ

Έχοντας υπόψη:

1. Τις διατάξεις του άρθεου 3 του ν. 1337/1983 «Επέκταση πολεοδομικών σχεδίων, οικιστική ανάπτυξη και σχετικές ρυθμίσεις» (Α' 33).

2. Τις διατάξεις του άρθρου 2 του ν. 1512/1985 «Τροποποίηση και συμπλήρωση πολεοδομικών διατάξεων, ρύθμιση συναφών θεμάτων και Θεμάτων του Ταμείου Νομικών» (Α' 4).

3. Τις διατάξεις του άρθρου 49 παρ. 2α του ν. 998/1979 «Περί προστασίας δασών και των δασικών εν γένει εκτάσεων της Χώρας». (Α' 289).

4. Τις διατάξεις του άρθρου 23 παρ. 1 εδ. ιδ' του ν. 1558/1985 «Κυβέρνηση και Κυβερνητικά Όργανα» (Α' 137).

5. Τις διατάξεις του άρθρου 29Α του ν. 1558/1985 όπως αυτό προστέθηκε με το άρθρο 27 του ν. 2081/1992 (Α' 154).

6. Τις διατάξεις της παραγ. 1 του άρθρου 19 του ν. 1849/1989 «Επέκταση και συμπλήρωση των στεγαστικών προγραμμάτων του Οργανισμού Εργατικής Κατοικίας και άλλες διατάξεις» (Α' 113).

7. Τις διατάξεις των άρθρων 3 και 4 του ν. 1515/1985 «Ρυθμιστικό σχέδιο πρόγραμμα προστασίας περιβάλλοντος της ευρύτερης περιοχής Αθήνας (Α' 16).

8. Την 19658/841/14.4.1983 απόφαση του Υπουργού Χωροταξίας, Οικισμού και Περιβάλλοντος «Κίνηση της διαδικασίας σύνταξης του Γενικού Πολεοδομικού Σχεδίου του Ηπειρωτικού Τμήματος του Ν. Αττικής (Δ' 154/1983 διόρθωση Δ' 457/1984).

9. Τις διατάξεις του άρθρου 41 του ν. 1975/1991 «Είσοδος - έξοδος, παρμονή, εργασία, απέλαση αλλοδαπών, διαδικασία αναγνώρισης αλοδαπών προσφύγων και άλλες διατάξεις» (Α' 184/.

10. Τις διατάξεις της παρ. Β του άρθρου 1 του π. δ/τος 28/5.2.1993 «Καθορισμός αρμοδιοτήτων που διατηρούνται από τον Υπουργό και τις Περιγερειακές Υπηρεσίες διανομαρχιακού επιπέδου του Υπουργείου Περιβάλλοντος Χωροταξίας και Δημοσίων Έργων (Α' 9).

11. Την Υ.6033/13.7.1994 απόφαση του Πρωθυπουργού και του Υπουργού Γεωργίας «Ανάθεση αρμοδιοτήτων στους Υφυπουργούς Γεωργίας Φλώρο Κωνσταντίνου και Βασίλειο Βασιλακάκη (Β' 550).

12. Το 872/20.2.1989 έγγραφο της Δ/νσης Δασών του Δασαρχείου Πεντέλης.

13. Το 41386/4083/29.7.86 έγγραφο της Διεύθυνσης Γ2 προς τους αρμοδίους φορείς.

14. Τις 245/1986 και 87/1987 γνωμοδοτήσεις του Δημοτικού συμβουλίου Χακανδρίου.

15. Το 1948Π.Ε./22.12.1986 έγγραφο της 1ης Εφορείας Βυζαντινών Αρχαιοτήτων.

16. Το 3028/4.9.1986 έγγραφο της Β' Εφορείας Προϊστορικών και Κλασσικών Αρχαιοτήτων.

17. Το 530206/1.9.1986 έγγραφο του Ελληνικού Οργανισμού Τουρισμού (Ε.Ο.Τ.).

18. Το 51651/8.8.1986 έγγραφο της Δημόσιας Επιχείρησης Ηλεκτρισμού (Δ.Ε.Η.).

19. Το 136453/17.9.1986 έγγραφο της Εταιρείας Υδρεύσεως και Αποχετεύσεως Πρωτευούσης (ΕΥΔΑΠ).

20. Το γεγονός ότι οι υπόλοιποι φορείς δεν απάντησαν μέχρι σήμερα.

21. Την 1/συν.36/15.9.1988 γνωμοδότηση του Συμβουλίου Χωροταξίας, Οικισμού και Περιβάλλοντος, Νομαρχίας Ανατολικής Αττικής.

22. Το γεγονός ότι από τις κανονιστικές διατάξεις αυτής της απόφασης δεν προκαλείται δαπάνη σε βάρος του κρατικού προϋπολογισμού και του οικείου Ο.Τ.Α., αποφασίζουμε:

1. Εγκρίνεται το Γενικό Πολεοδομικό Σχέδιο του Δήμου Χαλανδρίου (Ν. Αττικής) όπως τα όριά του προσδιορίζονται με κόκκινη γραμμή στους χάρτες Π1 σε κλίμακα 1:10.000. Κυρίως το ως άνω σχέδιο περιλαμβάνει:

Α' Την πολεοδομική οργάνωση του Δήμου για πληθυσμό 65.000 κατοίκων (πληθυσμός 1991) και της σταθεροποιησής του στο επίπεδο αυτό, όπως φαίνεται στους χάρτες Π-1 σε κλίμακα 1:10.000 με:

α) Την επέκταση του σχεδίου πόλης και την δημιουργία δέκα επτά (17) πολεοδομικών ενοτήτων - γειτονιών με μέση πυκνότητα οικήσεως και μέσο συντελεστή δόμησης κατά πολεοδομική ενότητα όπως φαίνεται στους χάρτες Π1 σε κλίμακα 1:10.000 ως εξής:

Πολ. Ενότητα	Μέση πυκνότητα Κατ/Ηα	Μέσος Σ.Δ.
1	115	0,90
2	105	0,90
3	73	0,90
4	73	0,90
5	111	1,20
6	115	1,10
7	96	1,00
8	66	0,90
9	77	0,85
10	42	0,85
11	63	0,90
12	38	0,90
13	79	0,90
14	72	0,90
15	51	0,80
16	51	0,80
17	51	0,80

Τμήματα της έκτασης του Δήμου Χαλανδρίου στα όρια σύνδεσης με το Δήμο Αμαρουσίου οργανώνονται πολεοδομικά με το Δήμο Αμαρουσίου και αντιστρόφως.

β) Τον προσδιορισμό των χρήσεων γης όπως φαίνονται στους χάρτες Π1 σε κλίμακα 1:10.000 και ειδικότερα:

β1) Αμιγούς κατοικίας στη μεγαλύτερη έκταση του Δήμου με τον αναγκαίο κοινωνικό εξοπλισμό, σύμφωνα με το άρθρο 2 του π.δ. 166Δ/87.

β2) Γενικής κατοικίας σύμφωνα με το άρθρο 3 του ως άνω π. δ/τος στις περιοχές που φασίνονται σαν τοπικά κέντρα γειτονιάς ή συνοικίας, καθως και στα οικόπεδα που έχουν πρόσωπο στις οδού Εθν. Αντιστάσεως, Βάρναλη, Νέα Λεωφόρος Γαρρητού - Ηρακλείτου έως Αναπαύσεως, Αναπαύσεως, Μεσογείων.

β3)Πολεοδομικού κέντρου σύμφωνα με το άρθρο 4 του ως άνω π. δ/τος στις περιοχές που φαίνονται σαν κέντρο Δήμου, καθώς και στα οικόπεδα που έχουν πρόσωπο στη Λεωφ. Κηφισίας.

β4) Χρήση μη οχλούσας βιοτεχνίας πέριξ του νεκροτα-

φείου, σύμφωνα με το άρθρο 5 του ως άνω π. δ/τος, εξαιρουμένης της παραγρ. 1.

β5) Δημιουργία νηπιαγωγείων, στις πολεοδομικές ενότητες 2, 3, 8, 9, 10 και 13.

β6) Δημιουργία δημοτικών σχολείων, στις πολεοδομικές ενότητες 2, 3, 8, ν9, 10 και 13.

β7) Δημιουργία γυμνασίου - λυκείου στις ΠΕ 1, 2, 3, 7 και 10.

β8) Δημιουργία βρεφονηπιακών και παιδικών σταθμών στις Π.Ε. 1, 2, 3, 4, 5, 6, 7, 8, 10, 11, 13 και 14.

β9) Χωροθέτηση αθλητικών εγκαταστάσεων πυρήνα Α' στην πολεοδομική ενότητα 10 στο χώρο που προοριζόνταν για την ανέγερση Εθνικού Τυπογραφείου και μικρότερων στις υπόλοιπες πολεοδομικές ενότητες.

γ) Την γενική εκτίμηση των αναγκών σε γη για κοινωνική υποδομή σε επίπεδο πολεοδομικής ενότητας (γειτονιάς), όπως φαίνεται στον πίνακα «Ανάγκες για τον κοινωνικό εξοπλισμό».

δ) Τη λήψη μέτρων για τη προστασία του περιβάλλοντος, όπως φαίνεται στο χάρτη Π4 σε κλίμακα 1:10.000 και ειδικότερα:

-Χαρακτηρισμός της περιοχής του ρέματος Χαλανδρίου σαν τοπίου ιδιαιτέρου φυσικού κάλλους (ζώνη ΙΘ) με κύρια χρήση την αναψυχή και κοινωφελείς λειτουργίες.

-Δημιουργία ζωνών αρχαιολογικού και μνημειακού ενδιαφέροντος Λ25, Λ26, Λ26α και Λ27.

Β' Τις προτάσεις για το οδικό δίκτυο και τα απαραίτητα έργα και μελέτες δικτύων υποδομής όπως φαίνονται στους χάρτες Π1, Π2, Π3 σε κλίμακα: 1:10.000 και ειδικότερα:

α) -Μεταφορικό δίκτυο

-Κατασκευή της Λ. Μεσογείων και της Λ. Σταυρού - Ελευσίνας από την Ελευθέρα Λεωφόρο Πεντέλης και την Λεωφ. Δ. Πλακεντίας.

-Δημιουργία νέας Λεωφόρου (πλάτους 20 μ.), σαν συνέχεια της Δ. Πλακεντίας, ακολουθώντας την κατεύθυνση της οδού Ηρακλείου και μετά την Ναρκίσσου, με σύνδεση στη Λεωφ. Αναπαύσεως.

-Η οδός Αγ. Παρασκευής να έχει ενιαία διατομή 23 μ.

-Αποσυμφόρηση του κέντρου Χαλανδρίου με τη δημιουργία συστήματος τοπικών παρακαμπτηρίων.

-Δημιουργία δύο (2) υπόγειων συγκοινωνιακών γραμμών σταθερής τροχιάς που συνδέουν το Χαλάνδρι με το υπόλοιπο Λεκανοπέδιο, ένα (1) από τα Ανατολικά μέσω της Λ. Μεσογείων (γραμμή Δ. Πλακεντίας - Μεσογείων - Σύνταγμα - Αιγάλεω) και ένα (1) από τα Δυτικά (Δ. Πλακεντίας - Πλ. Κέννεντυ - Ηράκλειο - Ομόνοια - Πειραιάς).

-Η γραμμή Α' προεκτείνεται επί της οδού Δ. Πλακεντίας μέχρι τον κόμβο και την Λ. Συγγρού - Ελευσίνας, όπου δημιουργείται υπόγειος τερματικός σταθμός της συγκεκριμένης γραμμής με τη λειτουργία του και σαν σταθμού μετεπιβίβασης με τον προαστιακό σιδηρόδρομο που διατρέχει τον άξονα της Σταυρού - Ελευσίνα, καθώς επίσης και με υπεραστικές γραμμές λεωφορείων.

2. Δίκτυο ύδρευσης.

Επέκταση του σημερινού δικτύου ύδρευσης στις περιοχές Μεταμόρφωσης, Πευκάκια, Ρουπάκια, Πάτημα και Άνω Πάτημα.

3. Δίκτυο αποχέτευσης ακαθάρτων - ομβρίων.

-Κατασκευή αγωγών αποχέτευσης των ακαθάρτων.

-Κατασκευή αγωγών για συλλογή των νερών της βροχής.

-Ειδική μελέτη για το ρέμα.

4. Ενεργειακό δίκτυο.

-Επιβάλλεται η χρήση ηλεκτρικού πυκνωτή, όπου υπάρχουν καταναλωτές αέργου ισχύος.

-Επέκταση του αστικού δικτύου στις περιοχές τερματικών Κέντρων Χαλανδρίου.

Γ' Τα απαραίτητα έργα για την ολοκλήρωση της εφαρμογής του Γενικού Πολεοδομικού Σχεδίου κατά τομέα, καθώς και η ιεράρχησή τους, όπως φαίνεται στους πίνακες «Χρονική κατανομή έργων».

1. Αντίτυπα των παραπάνω επτά (7) πρωτοτύπων ενός χάρτου και δύο (2) πινάκων που θεωρήθηκαν από τον Προϊστάμενο της Δ/νσης Τοπογραφικών Εφαρμογών με την 58038/1995 πράξη του δημοσιεύονται σε φωτοσμίκρυνση με την παρούσα απόφαση.

2. Εντός της περιοχής Γενικού Πολεοδομικού Σχεδίου και ειδικότερα στις εκτός σχεδίου περιοχές, που περιλαμβάνονται σ' αυτό, οικοδομικές άδειες που έχουν υποβληθεί με τις προγενέστερες ισχύουσες διατάξεις ή έχει υποβληθεί στην αρμόδια πολεοδομική αρχή ο πλήρης φάκελλος με τα απαραίτητα για την έκδοση της οικοδομικής άδειας στοιχεία, μέχρι την ημερομηνία δημοσίευσης της παρούσας απόφασης, εκτελούνται όπως εκδόθηκαν ή εκδίδονται βάσει των υποβληθέντων στοιχείων, σε συνδυασμό με τις διατάξεις του Ν. 1577/1985 (Α' 210).

3. Η ισχύς της παρούσης απόφασης αρχίζει από τις 16.6.89 ημέρα δημοσίευσης της 48658/2860/14.6.89 απόφασης του Υπουργού Περιβάλλοντος Χωροταξίας και Δημοσίων Έργων (Δ' 419).

Η απόφαση αυτή να δημοσιευθεί στην Εφημερίδα της Κυβερνήσεως.

Αθήνα, 7 Απριλίου 1995

ΟΙ ΥΠΟΥΡΓΟΙ

ΥΦ. ΓΕΩΡΓΙΑΣ
Β. ΒΑΣΙΛΑΚΑΚΗΣ

ΠΕΡΙΒΑΛΛΟΝΤΟΣ ΚΑΙ ΧΩΡΟΤΑΞΙΑΣ
ΚΑΙ ΔΗΜΟΣΙΩΝ ΕΡΓΩΝ
ΚΩΣΤΑΣ ΛΑΛΙΩΤΗΣ

ΟΙΚΙΣΜΟΥ & ΠΕΡΙΒΑΛΛΟΝΤΟΣ ΤΟ



ΠΟΓΡΑΦΙΚΟ ΔΙΑΓΡΑΜΜΑ ΝΟΜΟΣ ΑΤΤΙΚΗΣ





Γ. 58038/95
"Έγκριση Γενικού Πολεοδομικού Σχεδίου Δήμου Χαλανδρίου (Ν. Αττικής)"

7 Απριλίου 1995
Ο Διευθυντής

Γερ. Αποστολάκος

ΓΕΝΙΚΟ ΠΟΛΕΟΔΟΜΙΚΟ ΣΧΕΔΙΟ

ΟΜΑΔΑ ΜΕΛΕΤΗΣ


ΤΟΠΟΓΡΑΦΙΚΟ ΔΙΑΓΡΑΜΜΑ
Δ. Χαλανδρίου
400 KVA
200 KVA
150 KVA
250 KVA
50 KVA
2×250 KVA
2×400 KV
150 KV

Υ.ΠΕ.ΧΩ.Δ.Ε. ΕΠΑ

ΝΟΜΟΣ ΑΤΤΙΚΗΣ

ΥΠΟΜΝΗΜΑ

Κ. Πολλάνης

Κ. Πικερμίου

Κ. Ανθούσα

ΕΜΠΟΡΙΚΟ

50 KVA ΜΠ-258

50 KVA ΜΠ-250

ΜΠ-255 50 KVA

ΜΠ-254 50 KVA

160 KVA

25 KVA

75 KVA

250 KVA

200 KVA ΜΠ-123

150 KVA

100 KVA

Γ. 58038/95

"Έγκριση Γενικού Πολεοδομικού Σχεδίου Δήμου Χαλανδρίου (Ν. Αττικής)"

7 Απριλίου 1995

Ο Διευθυντής

Γερ. Αποστολάτος

6445.0	6446.0	6447.0
6445.9	6446.9	6447.9
6456.0	6456.0	6457.0

ΓΕΝΙΚΟ ΠΟΛΕΟΔΟΜΙΚΟ ΣΧΕΔΙΟ

ΟΜΑΔΑ ΜΕΛΕΤΗΣ

Δ/νση Γ.

Δ/νση Σ.Μ.Δ.Υ.

Δ/νση Γ.

ΧΑΡΤΗΣ

Π-3

ΚΛΙΜΑΚΑ 1:10.000

1985

ΕΝΕΡΓΕΙΑΚΟ ΣΥΣΤΗΜΑ

ΤΗΛΕΠΙΚΟΙΝΩΝΙΑΚΟ ΣΥΣΤΗΜΑ

ΝΟΜΟΣ ΑΤΤΙΚΗΣ


ΧΩΡΟΤΑΞΙΑΣ · ΟΙΚΙΣΜΟΥ & ΠΕΡΙΒΑΛΛΟΝΤΟΣ
ΤΟΠΟΓΡΑΦΙΚΟ ΔΙΑΓΡΑΜΜΑ
Δ.Ν. Λιοσίων
150 KV
Δ.Αθηναίων

ΝΟΜΟΣ ΑΤΤΙΚΗΣ

ΑΡΙΘΜΟΣ ΦΥΛΛΟΥ: 6445.9

6444.0	6445.0	6446.0
6444.9	6445.9	6446.9
6454.0	6455.0	6456.0

Υ.ΠΕ.ΧΩ.Δ.Ε. ΕΠΑ

ΥΠΟΜΝΗΜΑ

Ορια σχεδίου πόλης 1957
Town plan ... 1957

Πρωτευον εναεριο δικτυο επι ... πυλωνων (150KV)
Main overhead power line

Δευτερευον εναεριο δικτυο επι ... στυλων
Secondary aerial ...

Υπογειο δικτυο 150 KV
Underground circuit

Υπογειο δικτυο
Underground circuit

Υπογειος αγωγος καυσιμου ...
Underground ... pipeline of gas ...

Υποσταθμος ΔΕΗ
Secondary station of ΔΕΗ

Σταθμος μετασχηματισμου
Transforming station

Πελατες μεσης τασεως
Medium voltage consumers

Θερμοηλεκτρικος σταθμος παραγωγης πετρελαιου ή αεριου
Thermic power producing station ... gas

Σταθμος ζευξεως
Mending station

Γενικες εγκαταστασεις καυσιμου αεριου
General installations of gas bunkers

Υποσταθμος διανομης καυσιμου αεριου
Secondary station of gas ...

Κεντρο τηλεπικοινωνιων
Telecommunication center

Ραδιοφωνικος πομπος
Radio transmitter

Τηλεοπτικος πομπος
T.V. transmitter

Γ58038/95

7 Απριλίου 1995
Ο Διευθυντής

Γρ. Αποστολάκος

ΓΕΝΙΚΟ ΠΟΛΕΟΔΟΜΙΚΟ ΣΧΕΔΙΟ

ΚΕΝΤΡΟΝ ΦΧ 1
φ:
λ:

ΗΜΕΡΟΜΗΝΙΑ ΦΩΤΟΛΗΨΙΑΣ

ΔΙΑΝΟΜΗ ΠΙΝΑΚΙΔΩΝ

ΟΜΑΔΑ ΜΕΛΕΤΗΣ
Δ/νση Γ2
Δ/νση Σ.Μ.Δ.Υ.
Δ/νση Γ7

ΧΑΡΤΗΣ Π-3


ΕΝΕΡΓΕΙΑΚΟ ΣΥΣΤΗΜΑ
ΤΗΛΕΠΙΚΟΙΝΩΝΙΑΚΟ ΣΥΣΤΗΜΑ


ΚΛΙΜΑΚΑ 1:10.000

1985

ΝΟΜΟΣ ΑΤΤΙΚΗΣ

ΤΟΠΟΓΡΑΦΙΚΟ ΔΙΑΓΡΑΜΜΑ

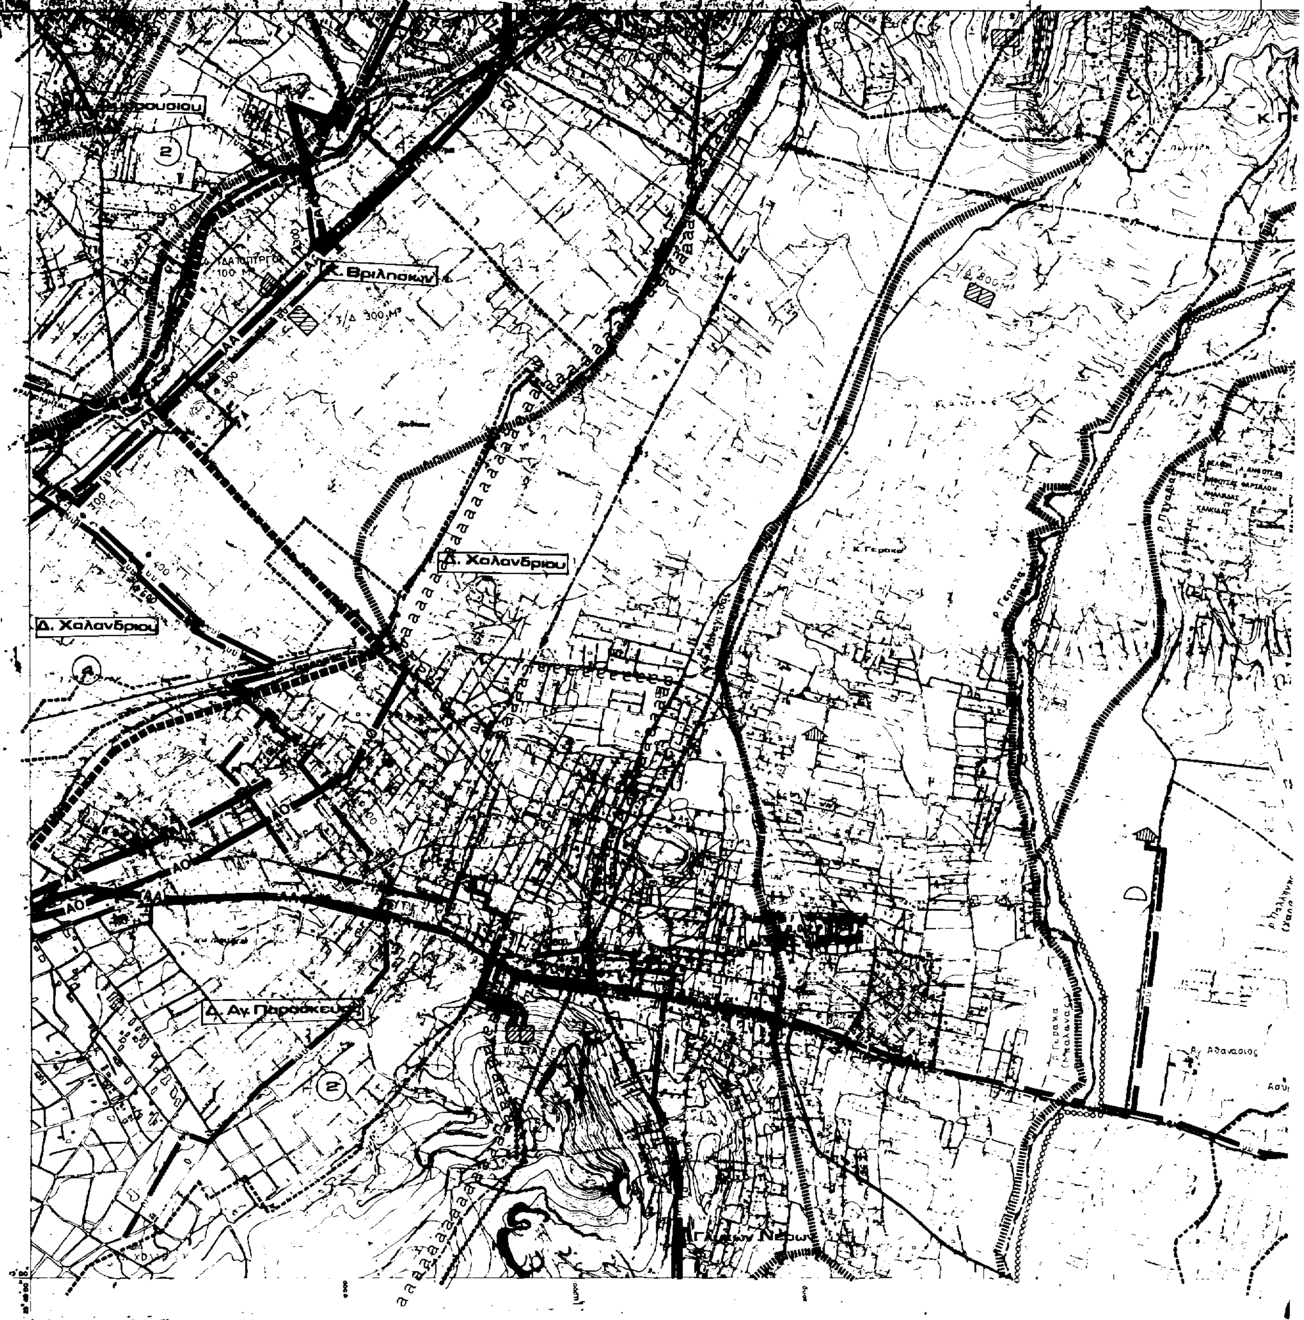

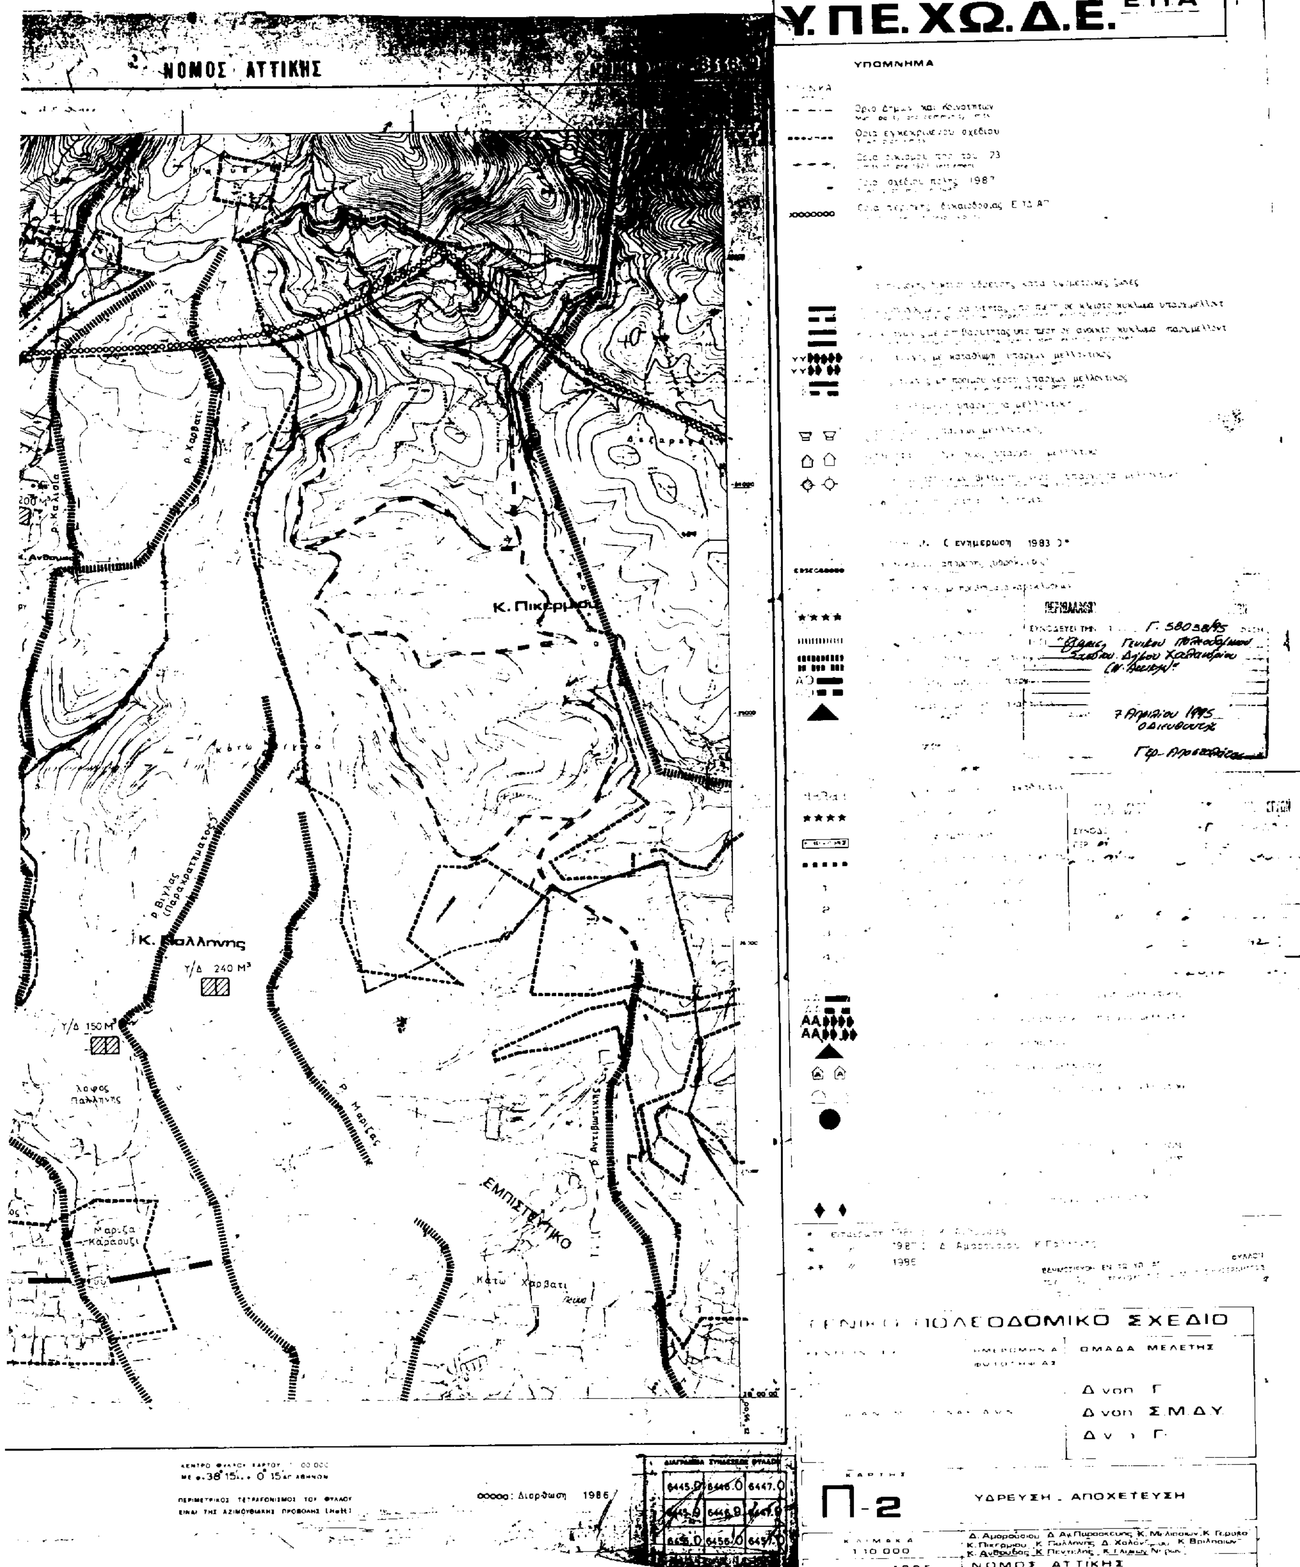
ΝΟΜΟΣ ΑΤΤΙΚΗΣ
Υ.ΠΕ.ΧΩ.Δ.Ε. ΕΠΑ
ΥΠΟΜΝΗΜΑ
ρ. Χαρβάτι
ρ. Καλλιά
ρ. Βυλλας (Παρακαπηλιώτικο)
ρ. Μαγγές
ΕΜΠΙΣΤΕΥΤΙΚΟ
Υ/Δ 240 Μ³
Υ/Δ 150 Μ³
Λόφος Παλλήνης
Μαρίζα Καρούζι
Κάτω Χαρβάτι
7 Απριλίου 1995
ΓΕΝΙΚΟ ΠΟΛΕΟΔΟΜΙΚΟ ΣΧΕΔΙΟ
ΟΜΑΔΑ ΜΕΛΕΤΗΣ
Π-2
ΥΔΡΕΥΣΗ - ΑΠΟΧΕΤΕΥΣΗ
1:10.000
1985
ΝΟΜΟΣ ΑΤΤΙΚΗΣ
Διόρθωση 1986
6445.0
6446.0
6447.0
6456.0



ΤΟΠΟΓΡΑΦΙΚΟ ΔΙΑΓΡΑΜΜΑ — ΝΟΜΟΣ ΑΤΤΙΚΗΣ



ΚΛΙΜΑΚΑ 1:10.000
ισοδιάσταση 4 μ


ΚΕΝΤΡΟ ΦΥΛΛΟΥ ΧΑΡΤΟΥ 1:100.000
ΜΕ φ=38°15΄ λ=+0°15΄ απ ΑΘΗΝΩΝ

ΠΕΡΙΜΕΤΡΙΚΟΣ ΤΕΤΡΑΓΩΝΙΣΜΟΣ ΤΟΥ ΦΥΛΛΟΥ ΕΙΝΑΙ ΤΗΣ ΑΖΙΜΟΥΘΙΑΚΗΣ ΠΡΟΒΟΛΗΣ (Hatt)

Δ. Χαλανδρίου

Δ. Αγ. Παρασκευής

6444.0	6445.0	6446.0
6444.9	6445.9	6446.9
6454.0	6455.0	6456.0

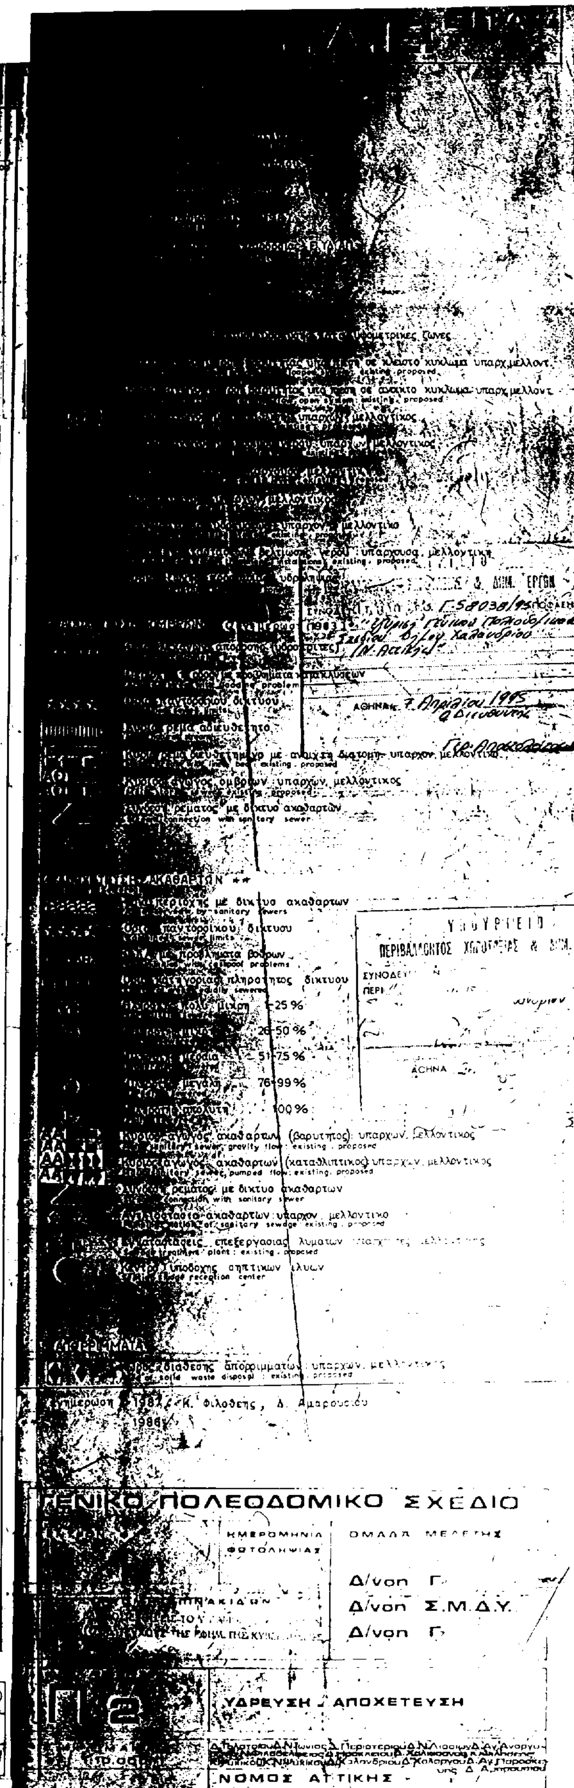


Κ. Βριλησσίων
Δ. Χαλανδρίου
17
15

ΤΟΠΟΓΡΑΦΙΚΟ ΔΙΑΓΡΑΜΜΑ — ΝΟΜΟΣ ΑΤΤΙΚΗΣ



Υ.ΠΕ.ΧΩ.Δ.Ε. Ε.Π.Α

ΑΡΙΘΜΟΣ ΦΥΛΛΟΥ : 6446.9

ΥΠΟΜΝΗΜΑ

Κ. Πικερμίου

ΕΓΚΑΤΑΣΤΑΤΙΚΟ

Πολιτιστικες λειτουργιες

Γ-58038/95

ΠΕΡΙ "Εγκριση Γενικού Πολεοδομικού Σχεδίου Δήμου Χαλανδρίου (Ν. Αττικής)"

ΑΘΗΝΑ 7 Απριλίου 1995
Ο Διευθυντής

Γερ. Αναστασίου

Ορια δημοσιου δασους για τον υπολογισμο της περιοχη πολεοδομησης στα πλαισια του αρθρου 45 του Ν. 998/79

Περιοχη προς πολεοδομηση (οι προς οικοδομηση εκτασεις...) του προς ενταξη ...

Ορια Οικοδομικου Συνεταιρισμου

Η περιοχη Λοφος Τουρκοβουνια εντάχθηκε στο σχεδιο με το ΠΔ ΦΕΚ 209-5-6-85

Ιδιωτικός φορέας

ΕΔΗΜΟΣΙΕΥΘΗ ΕΝ ΤΩ ΥΠ' ΑΡΙΘ. ... ΦΥΛΛΟΝ ... ΤΗΣ ΕΦΗΜ. ΤΗΣ ΚΥΒΕΡΝΗΣΕΩΣ

ΓΕΝΙΚΟ ΠΟΛΕΟΔΟΜΙΚΟ ΣΧΕΔΙΟ


Δ/νση Γ7
Δ/νση ΣΜ-ΔΥ
Δ/νση Γ7

ΧΑΡΤΗΣ Π-1

ΓΕΝΙΚΟ ΠΟΛΕΟΔΟΜΙΚΟ ΣΧΕΔΙΟ


ΚΛΙΜΑΚΑ 1/10.000

1985

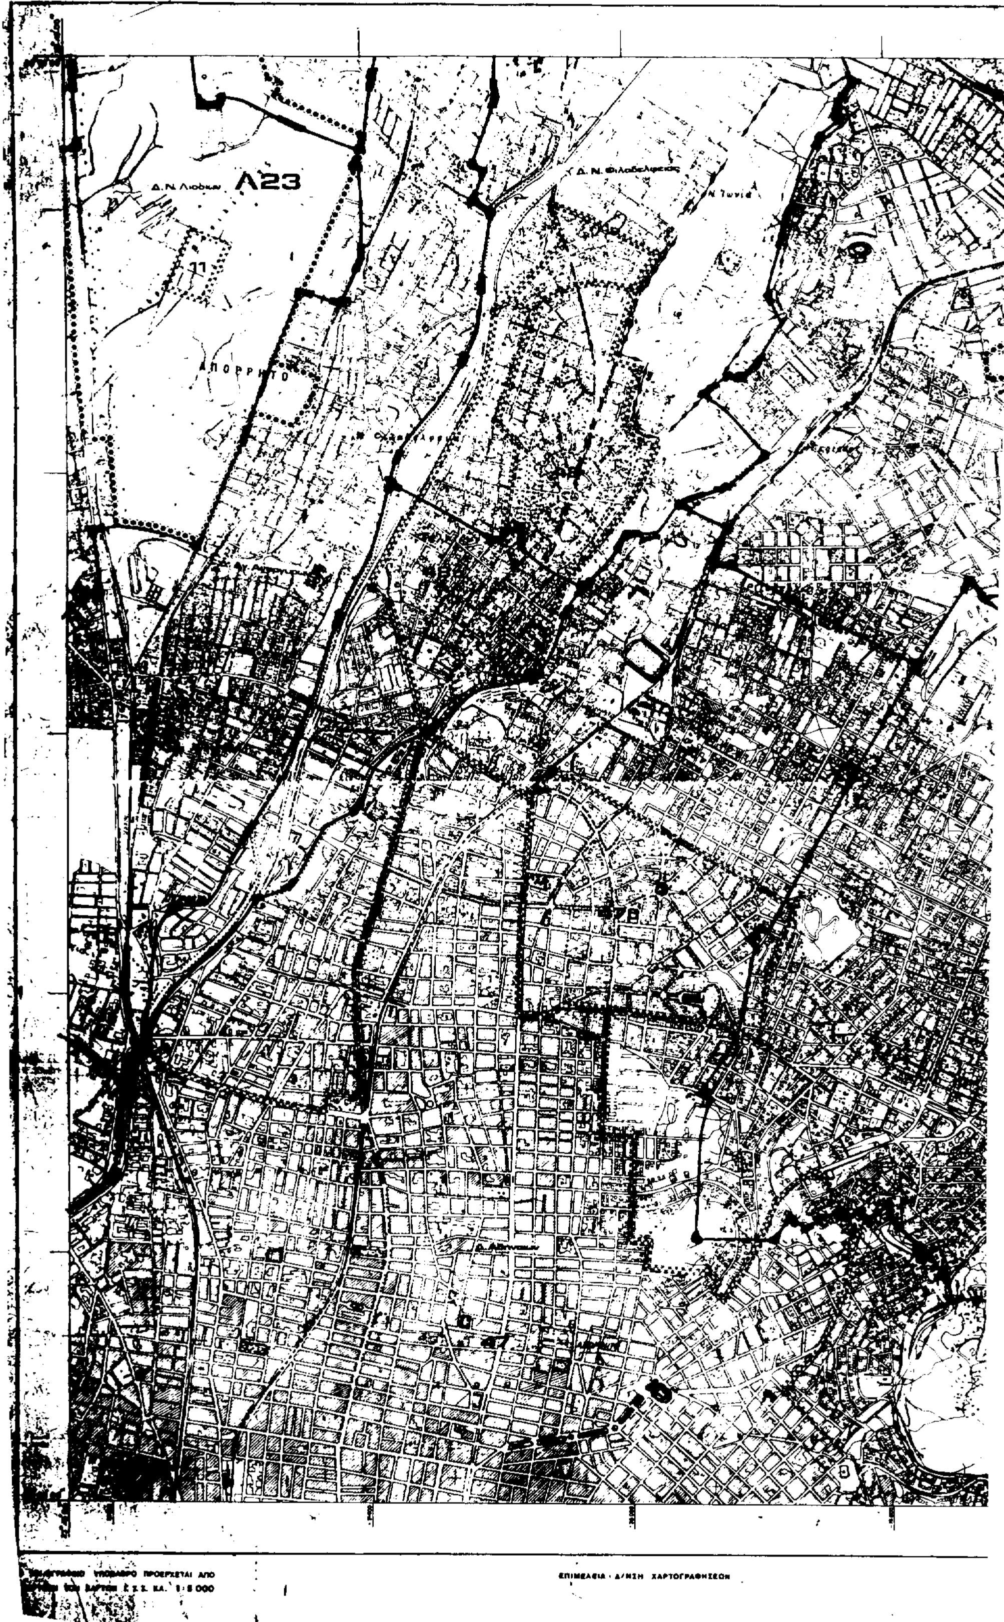
ΥΠΟΥΡΓΕΙΟ Χ('ΟΤΑΞΙΑΣ ΟΙΚΙΣΜΟΥ & ΠΕΡΙΒΑΛΛΟΝΤΟΣ
Λ23
ΕΠΙΜΕΛΕΙΑ · Δ/ΝΣΗ ΧΑΡΤΟΓΡΑΦΗΣΕΩΝ

ΤΟΠΟΓΡΑΦΙΚΟ ΔΙΑΓΡΑΜΜΑ **ΝΟΜΟΣ ΑΤΤΙΚΗΣ**



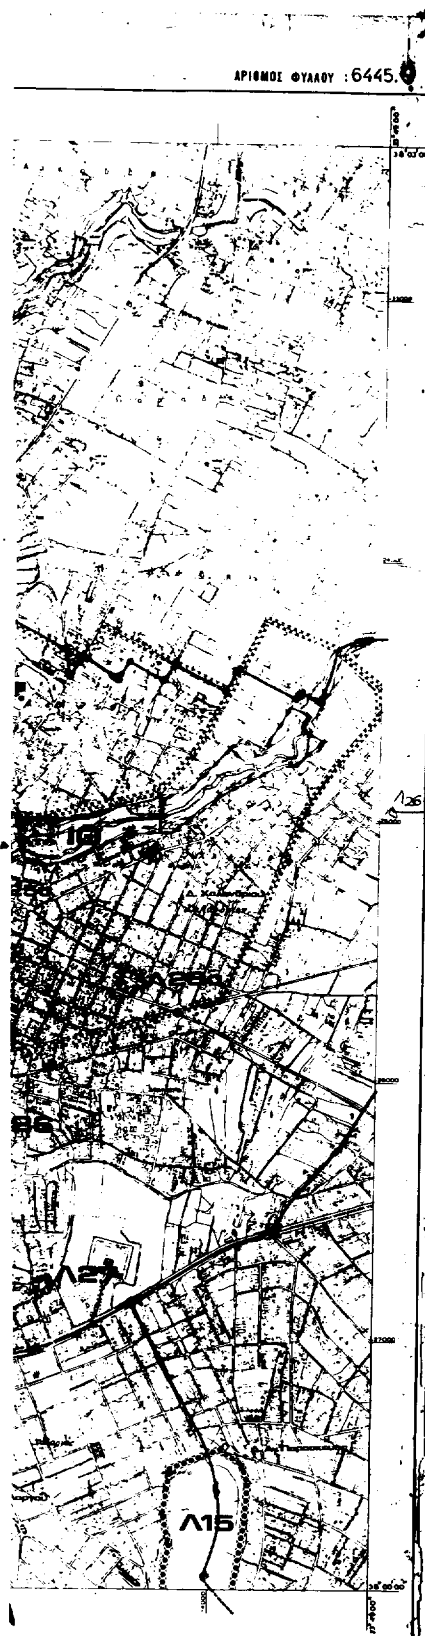

Υ.ΠΕ.ΧΩ.Δ.Ε. ΕΠΑ

ΥΠΟΜΝΗΜΑ

- Ορια Δημων και Κοινοτητων / Municipality and community limits
- Zone of architectural heritage
- Protected areas of historical interest
- Ζωνη προστασιας φυσικ... / Protected areas of natural reserves
- ΣΤβ — Δασος Καισαριανης / Forest of katsariani
- Εα — Δρυμος Παρνηθας / National park of parnis
- Ζα — Δασος Μαυροσουβαλας / Forest of Mavrosouvalas
- ΣΤα — Ζωνη Α Υμηττου / Zone A of Imittos
- ΙΔα — Δρυμος Σουνιου / National park of Sounion
- Ζβ — Τοπιο Μαλακασας / Natural reserve of Malakasa

Γ.58038/95
ΠΕΡΙ "Εγκρισης Γενικου Πολεοδομικου Σχεδιου Δημου Χαλανδριου (Ν. Αττικης)"

7 Απριλιου 1995
Ο Διευθυντης

Γιρ Αποστολιδης

ΕΔΗΜΟΣΙΕΥΘΗ ΕΝ ΤΩ ... ΦΥΛΛΩ
ΤΟΥ Δ ΤΕΥΧΟΥΣ ΤΗΣ ΕΦΗΜ. ΚΥΒΕΡΝΗΣΕΩΣ
ΤΗΣ ...

ΓΕΝΙΚΟ ΠΟΛΕΟΔΟΜΙΚΟ ΣΧΕΔΙΟ

ΚΕΝΤΡΟΝ ΦΧ 1 Φ: Λ:	ΗΜΕΡΟΜΗΝΙΑ ΦΩΤΟΛΗΨΙΑΣ	ΟΜΑΔΑ ΜΕΛΕΤΗΣ Δ/νση Γ2 Δ/νση Σ.Μ.Δ.Υ. Δ/νση Γ7
ΔΙΑΝΟΜΗ ΠΙΝΑΚΙΔΩΝ		

ΔΙΑΓΡΑΜΜΑ ΣΥΝΔΕΣΕΩΣ ΦΥΛΛΩΝ

6444.0	6445.0	6446.0
6444.9	6445.9	6446.9
6454.0	6455.0	6456.0

ΧΑΡΤΗΣ **Π-4**	ΖΩΝΕΣ - ΠΡΟΣΤΑΣΙΑΣ
ΚΛΙΜΑΚΑ 1:10.000	Δ. Αγ. Παρασκευης Δ. Χολαργου Κ. Ν. Ψυχικου Δ. Χαλανδριου Δ. Αμαρουσιου Κ. Ψυχικου Δ. Ηρακλειου Κ. Φιλοθεης Δ. Ν. Λιοσιων Δ. Γαλατσιου Δ. Ν. Φιλαδελφειας Δ. Αγ. Αναργυρων ... Ιωνιας
1985	ΝΟΜΟΣ ΑΤΤΙΚΗΣ

ΕΘΝΙΚΟ ΤΥΠΟΓΡΑΦΕΙΟ

Εκδίδει την ΕΦΗΜΕΡΙΔΑ ΤΗΣ ΚΥΒΕΡΝΗΣΕΩΣ από το 1833

Διεύθυνση : Καποδιστρίου 34 Ταχ. Κώδικας : 104 32 TELEX : 22.3211 YPET GR FAX : 5234312	Οι Υπηρεσίες του **ΕΘΝΙΚΟΥ ΤΥΠΟΓΡΑΦΕΙΟΥ** λειτουργούν καθημερινά από **8.00'** έως **13.00'**

ΧΡΗΣΙΜΕΣ ΠΛΗΡΟΦΟΡΙΕΣ

* Πώληση ΦΕΚ όλων των Τευχών Σολωμού 51 τηλ.: 52.39.762
* ΒΙΒΛΙΟΘΗΚΗ: Σολωμού 51 τηλ.: 52.48.188
* Για φωτοαντίγραφα παλαιών τευχών στην οδό Σολωμού 51 τηλ.: 52.48.141
* Τμήμα πληροφόρησης: Για τα δημοσιεύματα των ΦΕΚ Σολωμού 51 τηλ.: 52.25.713 – 52.49.547

* Οδηγίες για δημοσιεύματα Ανωνύμων Εταιρειών και ΕΠΕ τηλ.: 52.48.785
Πληροφορίες για δημοσιεύματα Ανωνύμων Εταιρειών και ΕΠΕ τηλ.: 52.25.761

* Αποστολή ΦΕΚ στην επαρχία με καταβολή της αξίας του δια μέσου Δημοσίου Ταμείου Για πληροφορίες: τηλ.: 52.48.320

Τιμές κατά τεύχος της ΕΦΗΜΕΡΙΔΑΣ ΤΗΣ ΚΥΒΕΡΝΗΣΕΩΣ:

Κάθε τεύχος μέχρι 8 σελίδες δρχ. 100. Από 9 σελίδες μέχρι 16 δρχ. 150, από 17 έως 24 δρχ. 200

Από 25 σελίδες και πάνω η τιμή πώλησης κάθε φύλλου (8σέλιδου ή μέρους αυτού) αυξάνεται κατά 50 δρχ.

Μπορείτε να γίνετε συνδρομητής για όποιο τεύχος θέλετε. Θα σας αποστέλλεται με το Ταχυδρομείο.

ΕΤΗΣΙΕΣ ΣΥΝΔΡΟΜΕΣ

Κωδικός αριθ. κατάθεσης στο Δημόσιο Ταμείο 2531		Κωδικός αριθ. κατάθεσης στο Δημόσιο Ταμείο 3512
Η ετήσια συνδρομή είναι:		Ποσοστό 5% υπέρ του Ταμείου Αλληλοβοηθείας του Προσωπικού (ΤΑΠΕΤ)
α) Για το Τεύχος Α'	Δρχ. 20.000	Δρχ. 1.000
β) » » » Β'	» 40.000	» 2.000
γ) » » » Γ'	» 10.000	» 500
δ) » » » Δ'	» 40.000	» 2.000
ε) » » » Αναπτυξιακών Πράξεων	» 25.000	» 1.250
στ) » » » Ν.Π.Δ.Δ.	» 10.000	» 500
ζ) » » » ΠΑΡΑΡΤΗΜΑ	» 5.000	» 250
η) » » » Δελτ. Εμπ.& Βιομ. Ιδ.	» 10.000	» 500
θ) » » » Αν. Ειδικού Δικαστηρίου	» 3.000	» 150
ι) » » » Α.Ε. & Ε.Π.Ε.	» 210.000	» 10.500
ια) Για όλα τα Τεύχη εκτός ΤΑΕ-ΕΠΕ	» 110.000	» 5.500

Πληροφορίες: τηλ. 52.48.320

ΑΠΟ ΤΟ ΕΘΝΙΚΟ ΤΥΠΟΓΡΑΦΕΙΟ